

Projekt

z dnia 30 października 2024 r.

Zatwierdzony przez

**UCHWAŁA NR
RADY MIEJSKIEJ W MIECHOWIE**

z dnia 2024 r.

w sprawie wstępnej lokalizacji nowych przystanków komunikacji publicznej

Na podstawie art. 18 ust. 2 pkt. 15 ustawy z dnia 8 marca 1990 r. o samorządzie gminnym (Dz.U.2024.1465 t.j.) oraz art. 20 f pkt. 1 ustawy z dnia 21 marca 1985 r. o drogach publicznych (Dz.U.2024.320 t.j.) Rada Miejska w Miechowie uchwala co następuje:

§ 1. Dla zaspokojenia potrzeb mieszkańców Gminy Miechów wskazuje się wstępne miejsca lokalizacji nowych przystanków komunikacyjnych:

- w kilometrze ok. 2+100 km drogi powiatowej nr 1213 K relacji BRZUCHANIA PRZEZ WIEŚ w miejscowości Brzuchania (przy posesji nr 46), zgodnie z załącznikiem graficznym, stanowiącym załącznik nr 1 do niniejszej uchwały,
- w kilometrze ok. 4+700 km oraz 4+750 km drogi powiatowej nr 1211 K relacji MIECHÓW (UL. POWSTAŃCÓW) – ZIELENICE w miejscowości Wymysłów (przystanek obustronny przy posesji nr 37), zgodnie z załącznikiem graficznym, stanowiącym załącznik nr 2 do niniejszej uchwały,
- w kilometrze 4+050 km drogi gminnej nr 140328 K BRZUCHANIA – GÓRY BRZUCHAŃSKIE w miejscowości Brzuchania (skrzyżowanie działek nr ewid. 648/3 z nr ewid. 398/2), zgodnie z załącznikiem graficznym, stanowiącym załącznik nr 3 do niniejszej uchwały,
- w kilometrze 0+330 km drogi gminnej nr 140342 K KALINA LAS - ODOLE w miejscowości Kalina Lisiniec (altana), zgodnie z załącznikiem graficznym, stanowiącym załącznik nr 4 do niniejszej uchwały,
- w kilometrze 1+960 km oraz 2+330 drogi powiatowej nr 1212 K relacji STRZEŻÓW I – KALINA MAŁA w miejscowości Strzeżów I (przy posesji nr 28 oraz nr 31), zgodnie z załącznikiem graficznym, stanowiącym załącznik nr 5 do niniejszej uchwały,
- w kilometrze 2+550 km oraz 2+600 km drogi gminnej nr 140385 K SZCZEPANOWICE – ZAGAJE POJAŁOWSKIE w miejscowości Glinica (przystanek obustronny przy posesji nr 2), zgodnie z załącznikiem graficznym, stanowiącym załącznik nr 6 do niniejszej uchwały.

§ 2. Wykonanie uchwały powierza się Burmistrzowi Gminy i Miasta Miechów.

§ 3. Uchwała wchodzi w życie z dniem podjęcia.

Kierownik Referatu
Dróg i Transportu Publicznego
inż. Grzegorz Szczęśniak

Załącznik graficzny nr 1 - lokalizacja przystanku komunikacji publicznej w miejscowości Brzuchania



Powiat miechowski - System Informacji Przestrzennej
skala 1 : 500



Niniejszy wydruk nie stanowi dokumentu w rozumieniu przepisów prawa.
Wydrukowano w serwisie miechowski.e-mapa.net dnia 2024-10-08 09:41:42


strona 1

Kierownik Referatu
Drogi i Transportu Publicznego
inż. Grzegorz Szczęśniak

**Załącznik graficzny nr 2 - lokalizacja przystanku komunikacji publicznej w miejscowości Wy-
mysłów**



Powiat miechowski - System Informacji Przestrzennej
skala 1 : 500

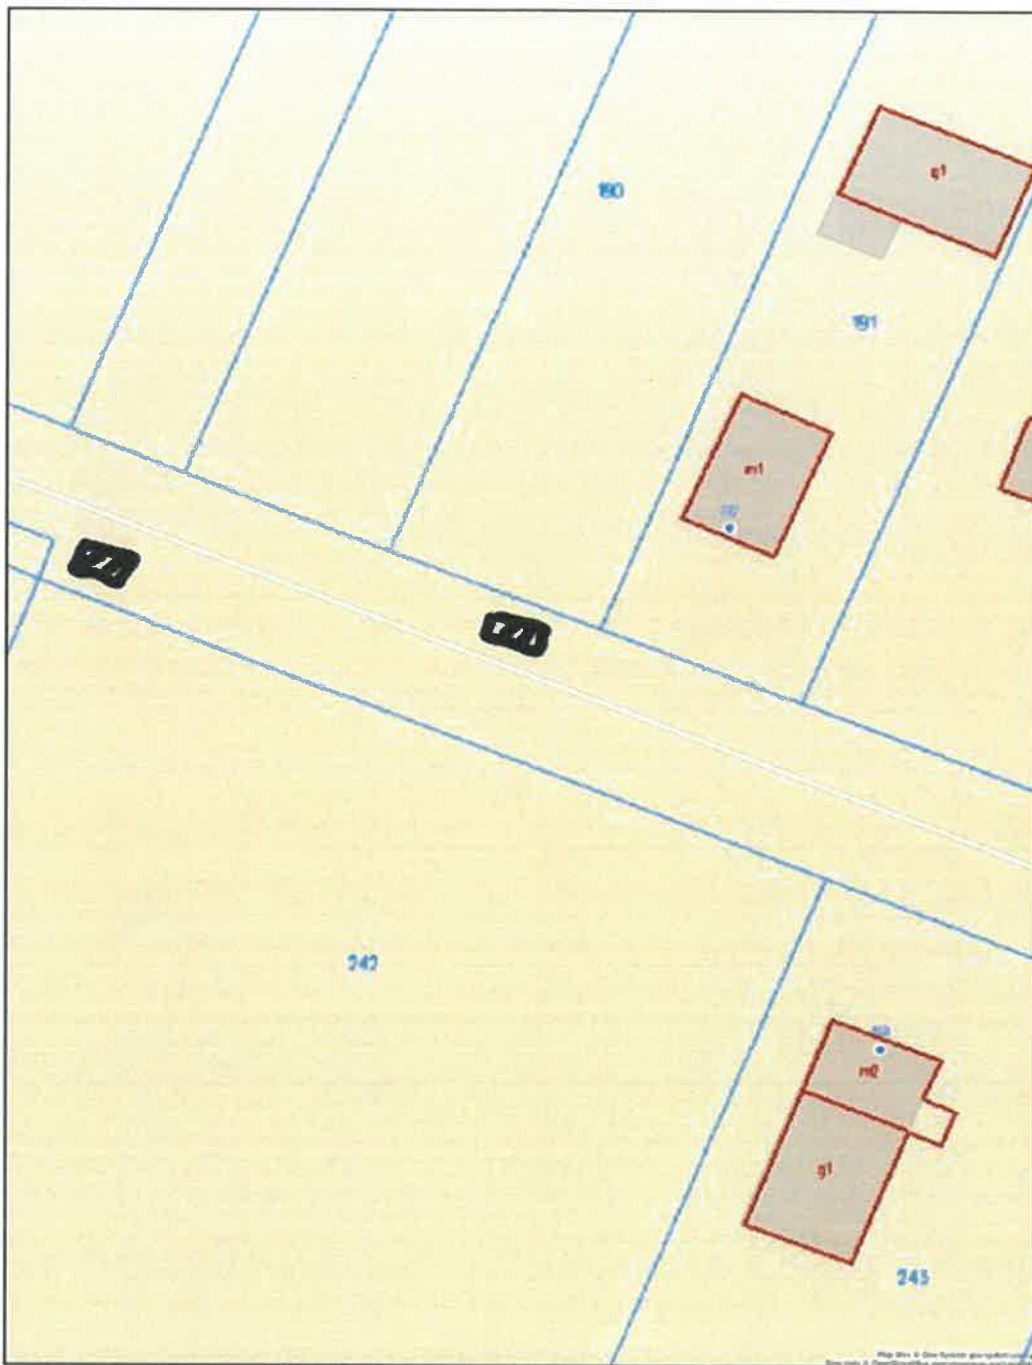


Niniejszy wydruk nie stanowi dokumentu w rozumieniu przepisów prawa.
Wydrukowano w serwisie miechowski.e-maps.net dnia 2024-10-08 10:02:10

strona 1

Kierownik Referatu
Drogi i Transportu Publicznego
inż. Grzegorz Szczęśniak

Załącznik graficzny nr 3 - lokalizacja przystanków komunikacji publicznej w miejscowości Brzuchania - Góry

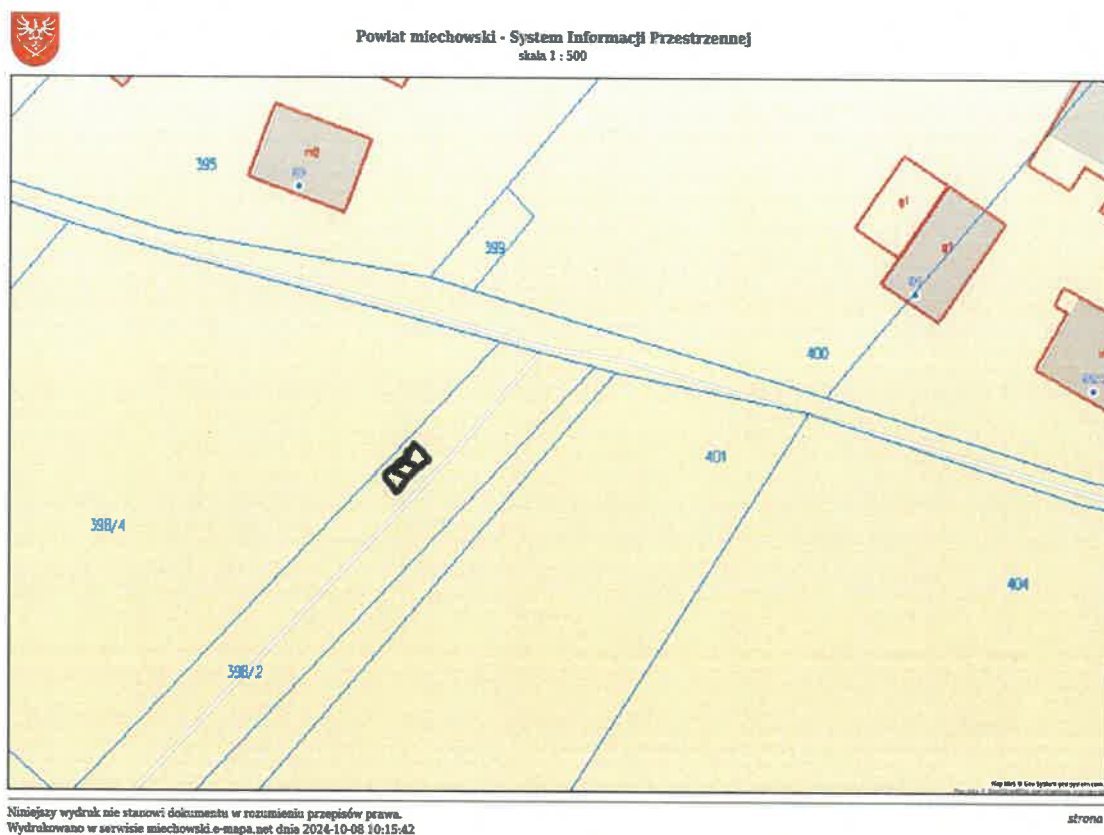

Kierownik Biura
Dróg i Transportu Publicznego
inż. Grzegorz Szczęśniak

Załącznik graficzny nr 4 - lokalizacja przystanków komunikacji publicznej w miejscowości Kalina Lisiniec



Powiat miechowski - System Informacji Przestrzennej
skala 1 : 500



Niniejszy wydruk nie stanowi dokumentu w rozumieniu przepisów prawa.
Wydrukowano w serwisie miechowski.e-map.net dnia 2024-10-08 10:29:51

strona 2

Kierownik Referatu
Drogi i Transportu Publicznego
inż. Grzegorz Szczęśniak

Załącznik graficzny nr 5 - lokalizacja przystanków komunikacji publicznej w miejscowości Strzeżów I



Powiat miechowski - System Informacji Przestrzennej
skala 1 : 500



Niniejszy wydruk nie stanowi dokumentu w rozumieniu przepisów prawa.
Wydrukowano w serwisie miechowski.e-mapa.net dnia 2024-10-08 11:21:05

strona 1



Powiat miechowski - System Informacji Przestrzennej
skala 1 : 500



Niniejszy wydruk nie stanowi dokumentu w rozumieniu przepisów prawa.
Wydrukowano w serwisie miechowski.e-mapa.net dnia 2024-10-08 11:25:24

strona 1

Kierownik Referatu
Dróg i Transportu Publicznego
inż. Grzegorz Szczęśniak

Załącznik graficzny nr 6 - lokalizacja przystanku komunikacji publicznej w miejscowości Glinica



Powiat miechowski - System Informacji Przestrzennej
skala 1 : 500



Niniejszy wydruk nie stanowi dokumentu w rozumieniu przepisów prawa.
Wydrukowano w serwisie miechowski.e-mapa.net dnia 2024-10-08 11:45:50

strona 1

Kierownik Referatu
Drogi i Transportu Publicznego
inż. Grzegorz Szczęśniak

UZASADNIENIE

W związku z wnioskami Sołectwa Brzuchania, Strzeżów I, Wymysłów, Glinica, Kalina Lisiniec dotyczącymi utworzenia nowych przystanków komunikacji publicznej zachodzi konieczność utworzenia przystanków komunikacyjnych w ww. miejscowościach:

- przy drodze powiatowej nr 1213 K relacji BRZUCHANIA przez wieś w miejscowości Brzuchania (przy posesji nr 46), zgodnie z załącznikiem graficznym, stanowiący załącznik nr 1 do niniejszej uchwały,
- przy drodze powiatowej nr 1211 K relacji MIECHÓW (UL. POWSTAŃCÓW) – ZIELENICE w miejscowości Wymysłów (przystanek obustronny przy posesji nr 37), zgodnie z załącznikiem graficznym, stanowiący załącznik nr 2 do niniejszej uchwały,
- przy drodze gminnej nr 140328 K BRZUCHANIA – GÓRY BRZUCHAŃSKIE w miejscowości Brzuchania (skrzyżowanie działek nr ewid. 648/3 z nr ewid. 398/2), zgodnie z załącznikiem graficznym, stanowiący załącznik nr 3 do niniejszej uchwały,
- przy drodze gminnej nr 140342 K KALINA LAS - ODOLE w miejscowości Kalina Lisiniec (altana), zgodnie z załącznikiem graficznym, stanowiący załącznik nr 4 do niniejszej uchwały,
- przy drodze powiatowej nr 1212 K relacji STRZEŻÓW I – KALINA MAŁA w miejscowości Strzeżów I (przy posesji nr 28 oraz nr 31), zgodnie z załącznikiem graficznym, stanowiący załącznik nr 5 do niniejszej uchwały,
- przy drodze gminnej nr 140385 K SZCZEPANOWICE – ZAGAJE POJAŁOWSKIE w miejscowości Glinica (przystanek obustronny przy posesji nr 2), zgodnie z załącznikiem graficznym, stanowiący załącznik nr 6 do niniejszej uchwały.

W oparciu o art. 20 f ustawy z dnia 21 marca 1985 r. o drogach publicznych (Dz.U.2024.320 t.j. z późn. zm.) zarządca drogi jest zobowiązany uwzględnić uchwałę rady gminy, w której dla zaspokojenia potrzeb mieszkańców wskazane zostaną wstępne miejsca lokalizacji nowych przystanków komunikacyjnych

W związku z powyższym zachodzi konieczność podjęcia niniejszej uchwały.

Kierownik Referatu
Droóg i Transportu Publicznego
inż. Grzegorz Szczepaniak